


屋内使用計画

配置予定図

大ホール、エントランス、ギャラリー、出入口における配置予定を、できるだけ詳しくご記入ください。

なお、コーン(持ち込み)は▲、コーン(貸出し)は△、人員配置は●で表記してください。⇄は出入り口です。

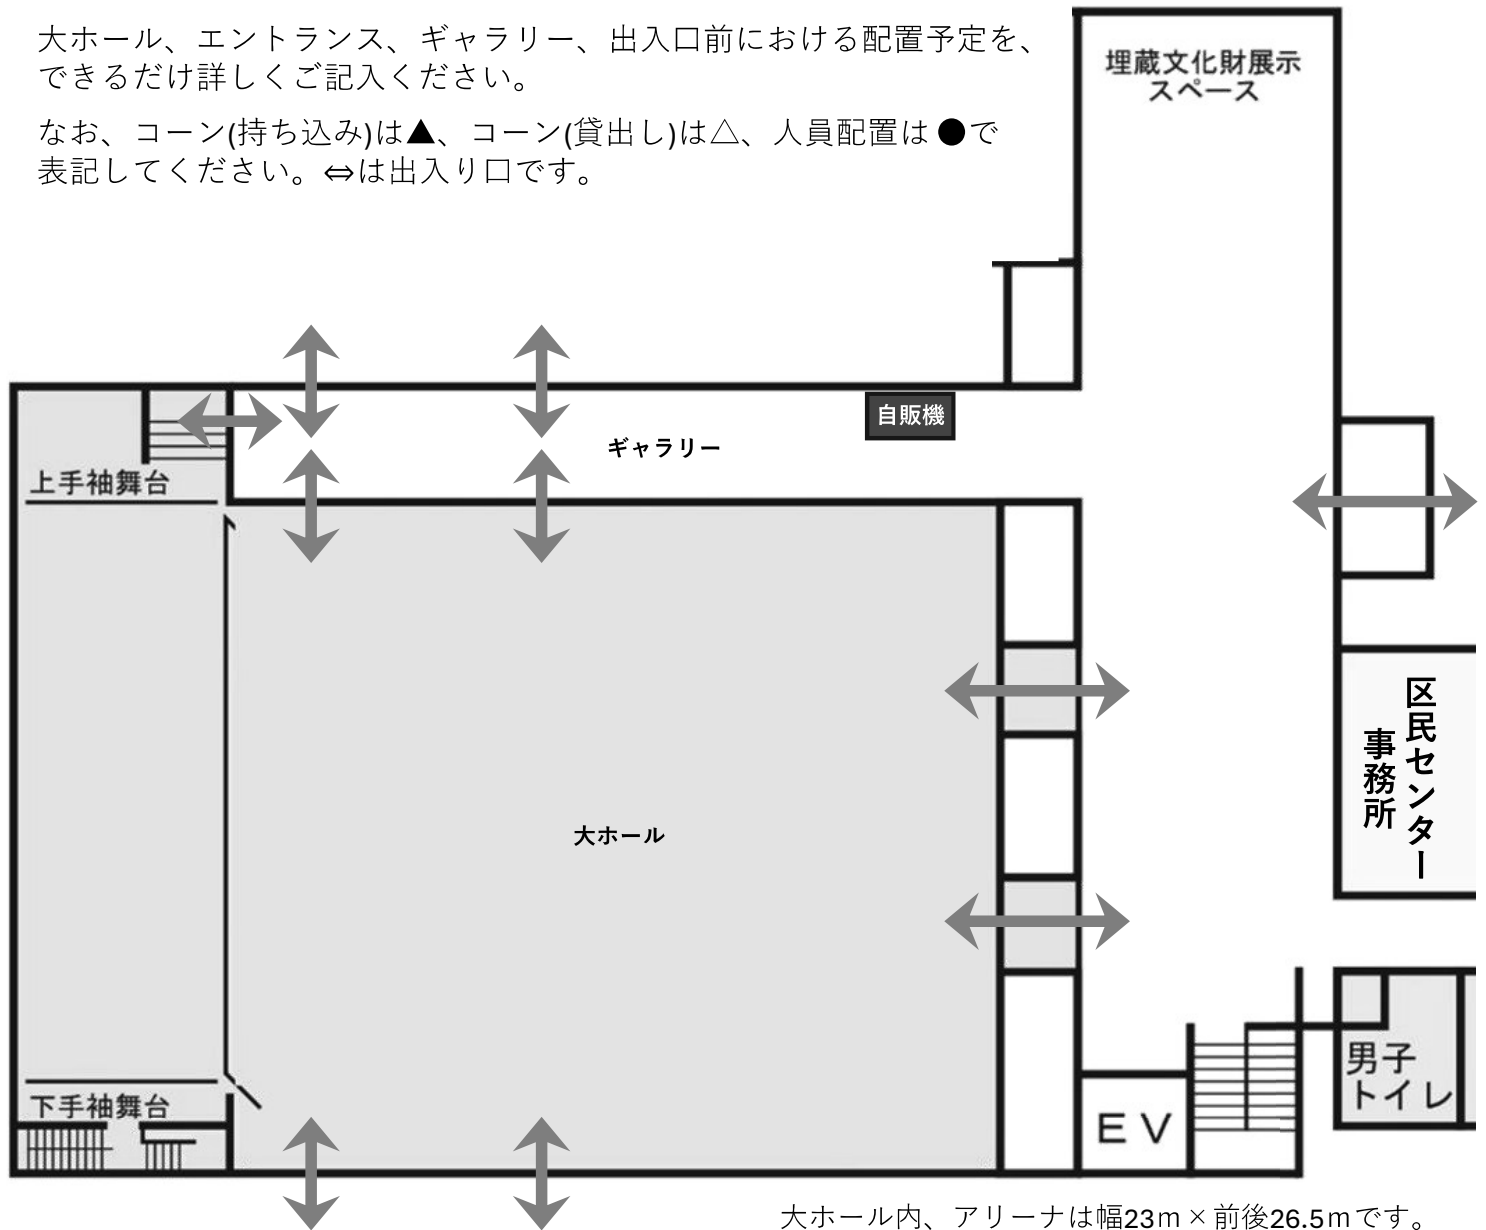

大ホール内、アリーナは幅23m×前後26.5mです。
舞台は幅14.5m×奥行5.5m、舞台の高さは0.9mです。
※ギャラリーのご利用は別料金がかかります。また、
自動販売機より奥部分をご利用ください。

会議室使用内容

各会議室も合わせてご利用の場合、会議室ごとのご使用内容をできるだけ詳しくご記入ください。